


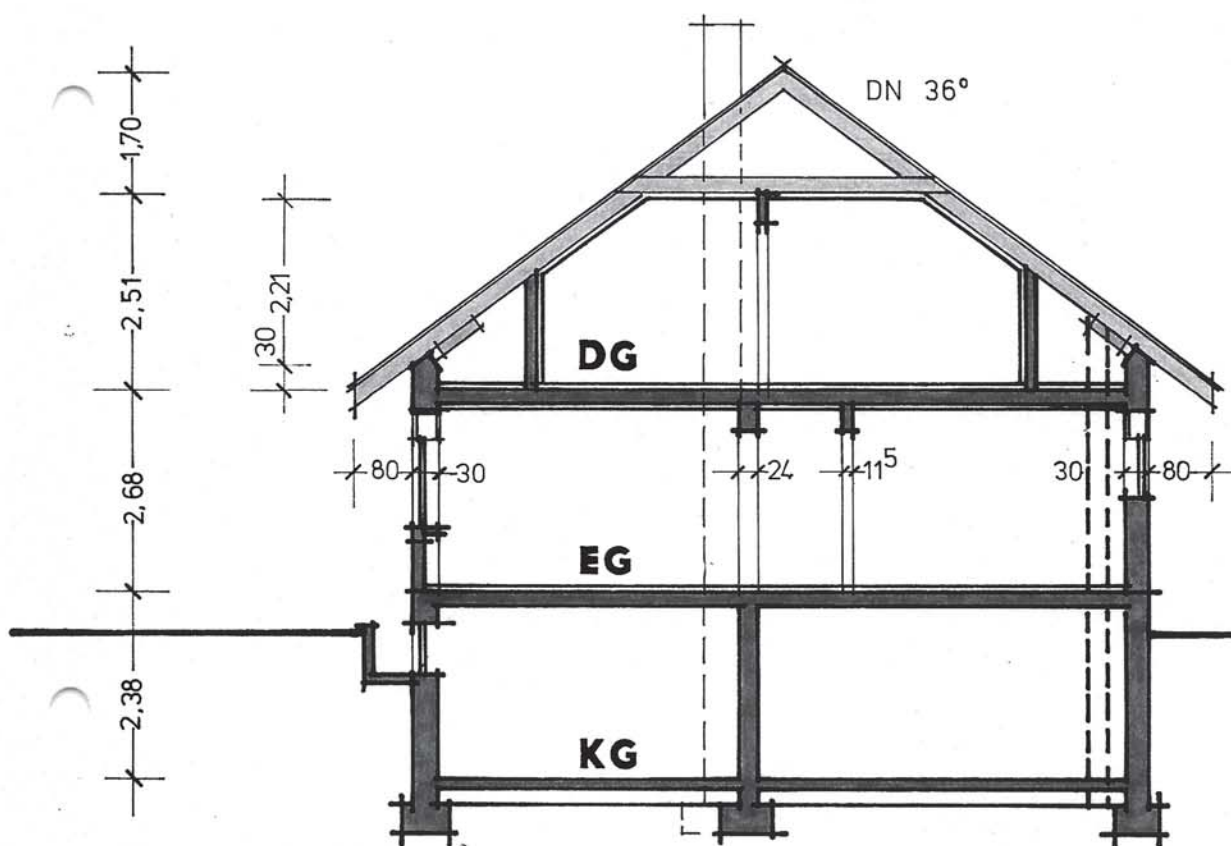

**QUERSCHNITT M.1:100**

**EINFAMILIENWOHNHAUS  
WILLI U. GERTRUD BINDER, SINGEN**


STOCKACH / SINGEN IM AUGUST 1983  
DER BAUHERR:

DER ARCHITEKT:

*Willi Binder*

*Gertrud Binder*

**Helmut Gerber**  
Freier Architekt  
(Architektenliste BW. 7474)  
Behringstrasse 14  
7768 Stockach  
Tel. (07771) 2115

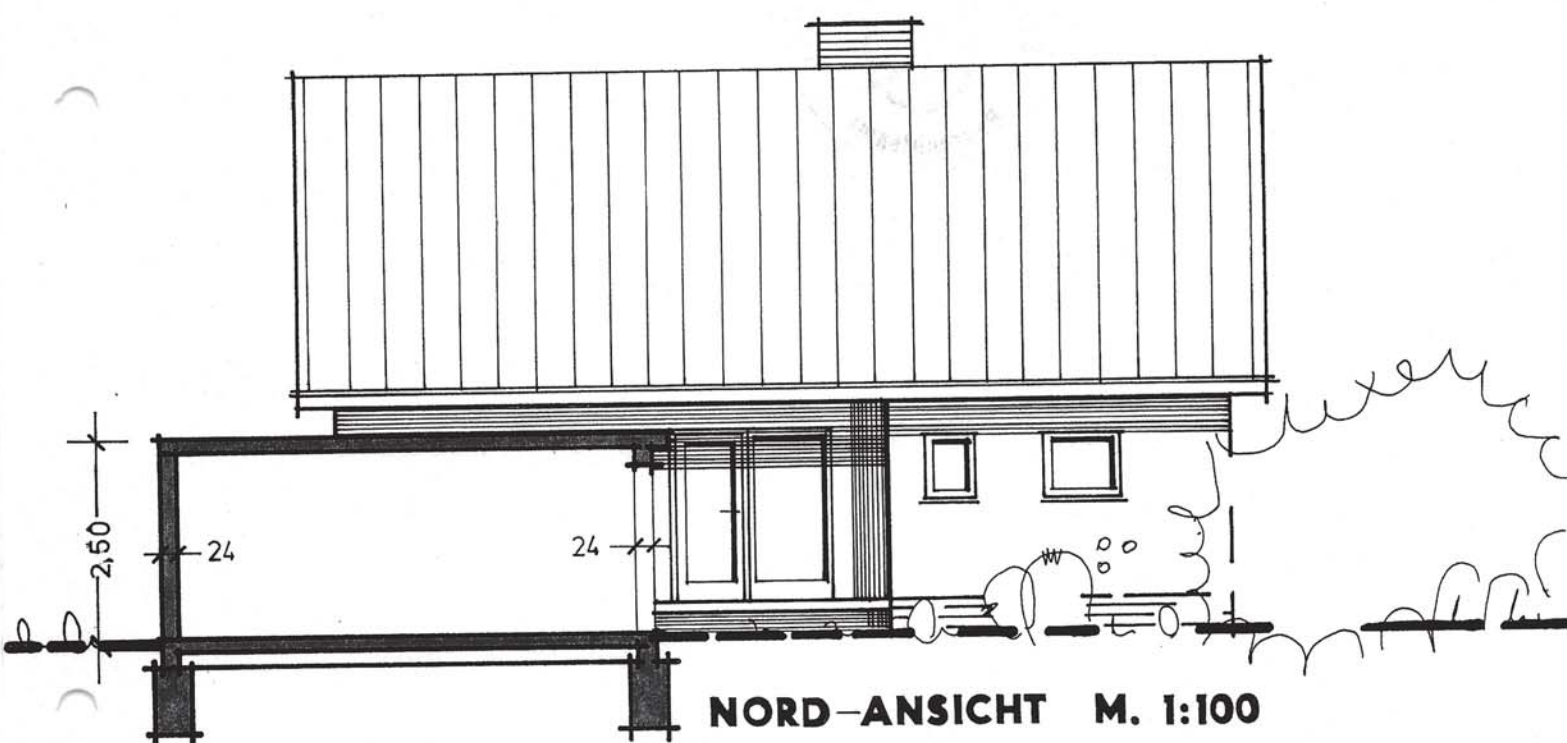

**QUERSCHNITT DURCH  
GARAGE M. 1:100**

**NORD-ANSICHT M. 1:100**

# **EINFAMILIENWOHNHAUS WILLI U. GERTRUD BINDER, SINGEN**

STOCKACH / SINGEN IM AUGUST 1983  
DER BAUHERR:


DER ARCHITEKT:

*Willi Binder*

*Gertrud Binder*

**Helmut Gerber**  
Freier Architekt  
(Architektenliste BW. 7474)  
Behringstrasse 14  
7768 Stockach  
Tel. (077 71) 2115



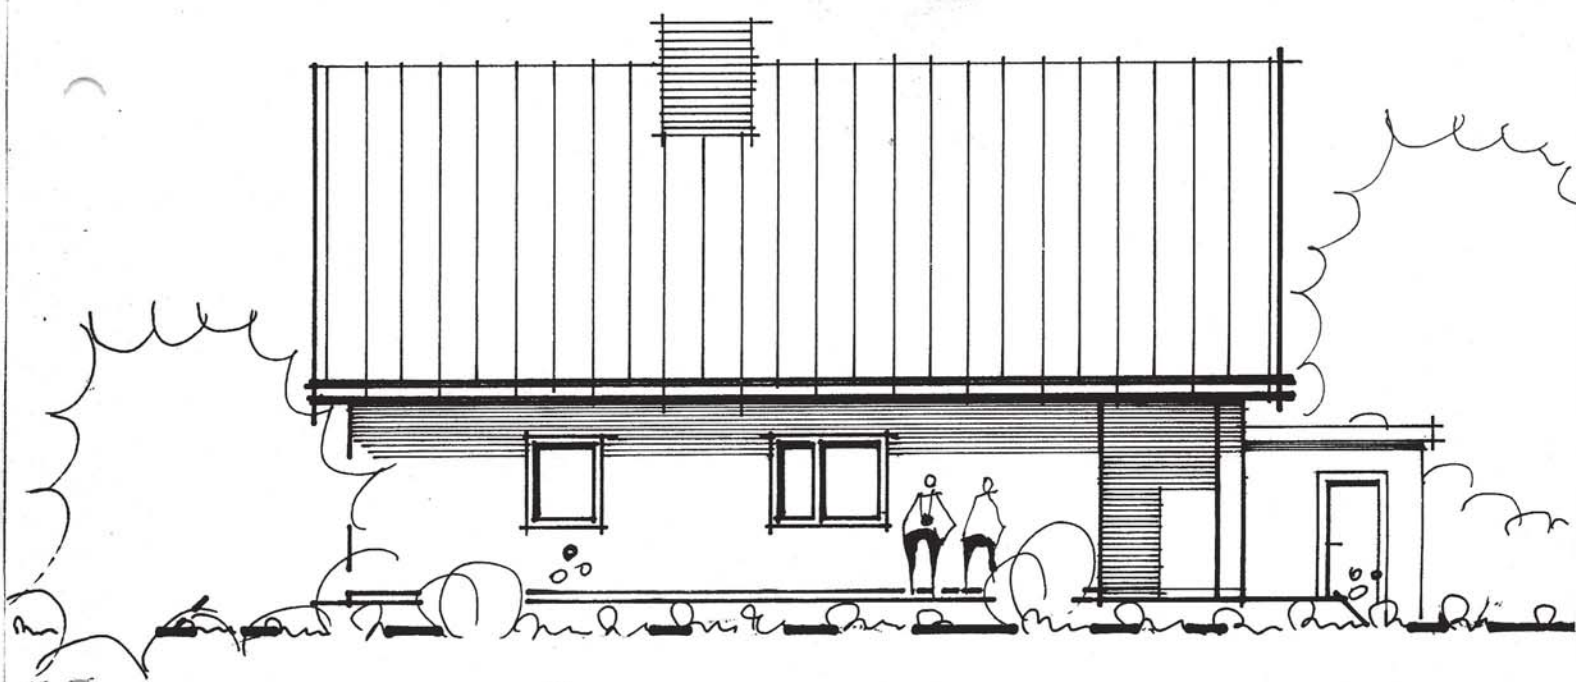

**SÜD-ANSICHT M. 1:100**

**EINFAMILIENWOHNHAUS  
WILLI U. GERTRUD BINDER, SINGEN**

STOCKACH / SINGEN IM AUGUST 1983  
DER BAUHERR:


DER ARCHITEKT:

*Willi Binder*

*Gertrud Binder*

**Helmut Gerber**  
Freier Architekt  
(Architektenliste BW. 7474)  
Behringstrasse 14  
7768 Stockach  
Tel. (07771) 2115

*Gerber*

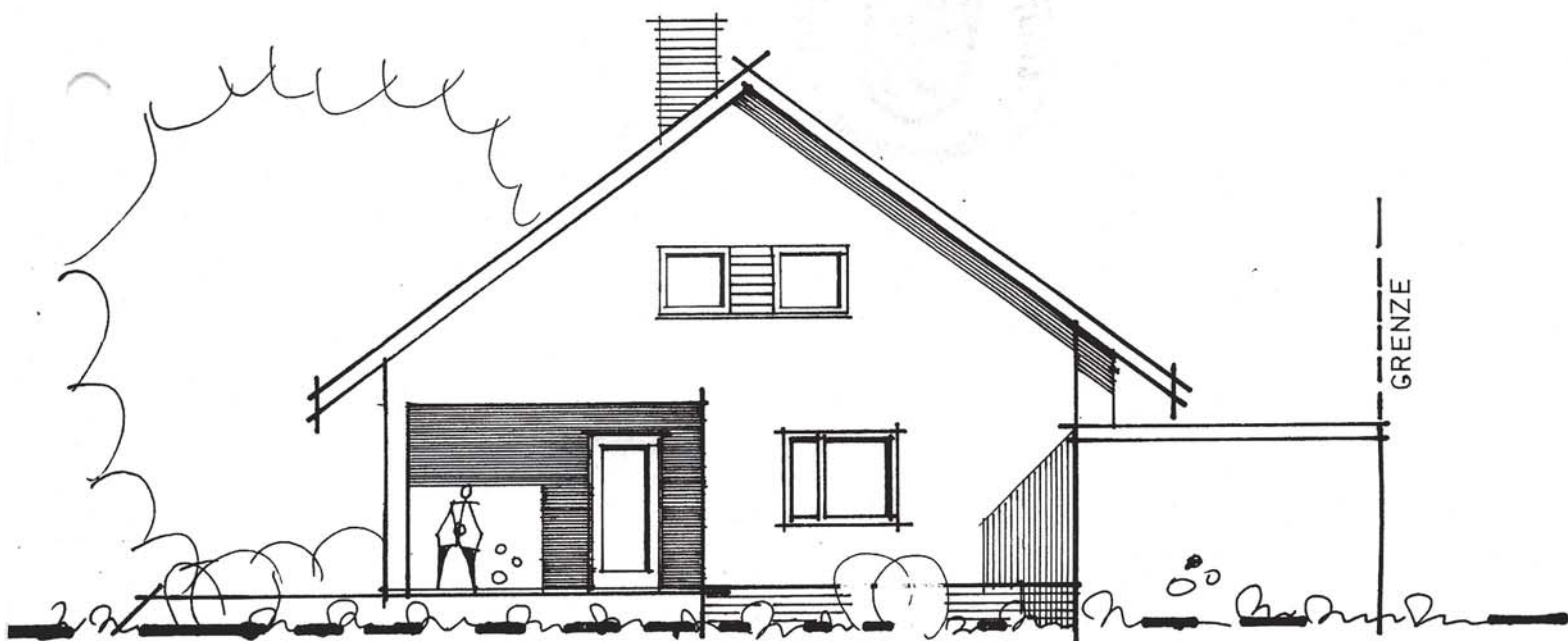

**OST-ANSICHT M. 1:100**

**EINFAMILIENWOHNHAUS  
WILLI U. GERTRUD BINDER, SINGEN**


STOCKACH / SINGEN IM AUGUST 1983  
DER BAUHERR: DER ARCHITEKT:

*Willi Binder*

*Gertrud Binder*

**Helmut Gerber**  
Freier Architekt  
(Architektenliste BW. 7474)  
Behringstrasse 14  
7768 Stockach  
Tel. (077 71) 2115

*Gerber*

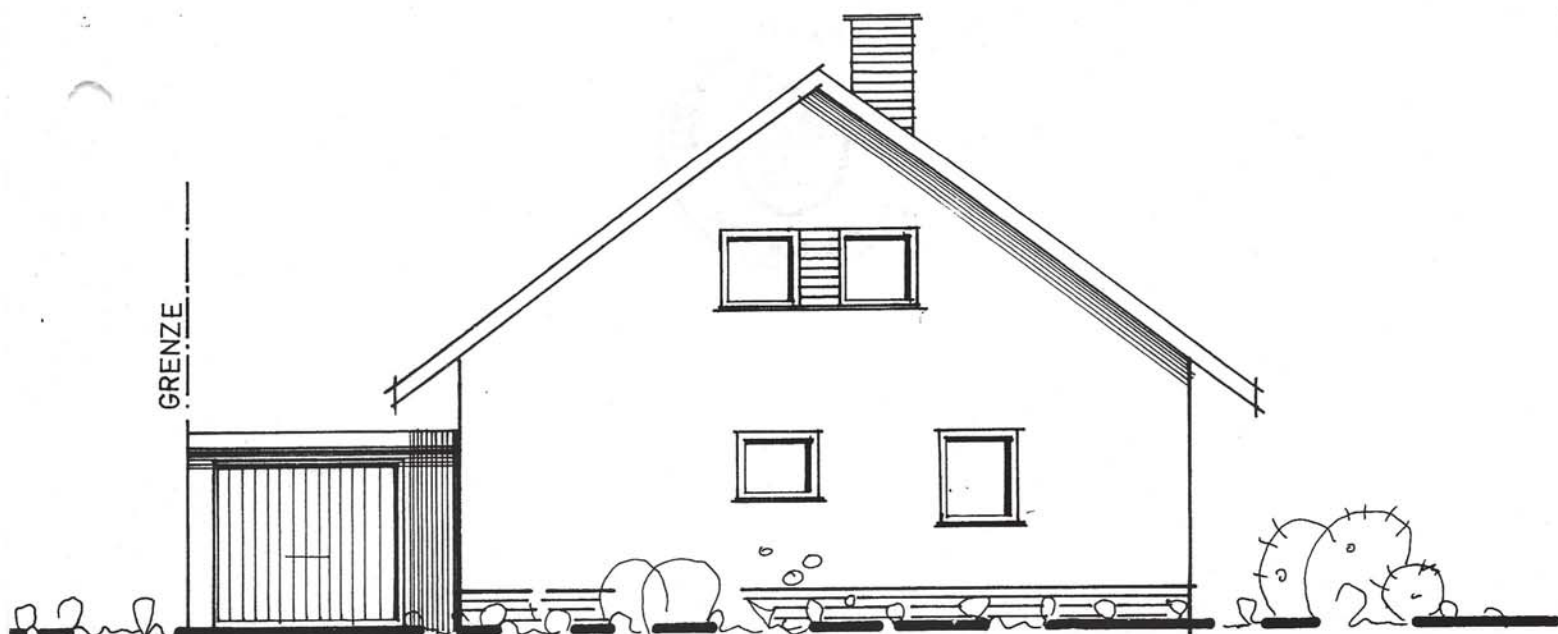

**WEST-ANSICHT M. 1:100**

**EINFAMILIENWOHNHAUS  
WILLI U. GERTRUD BINDER, SINGEN**

STOCKACH / SINGEN IM AUGUST 1983

DER BAUHERR:

*Willi Binder*

*Gertrud Binder*

DER ARCHITEKT:

**Helmut Gerber**  
Freier Architekt  
(Architektenliste BW. 7474)  
Behringstrasse 14  
7768 Stockach  
Tel. (07771) 2145

*HG*

Mit Baubescheid von heute  
Singen (Htvl.), den 10. Okt. 1983

- Baurechtsamt -

