


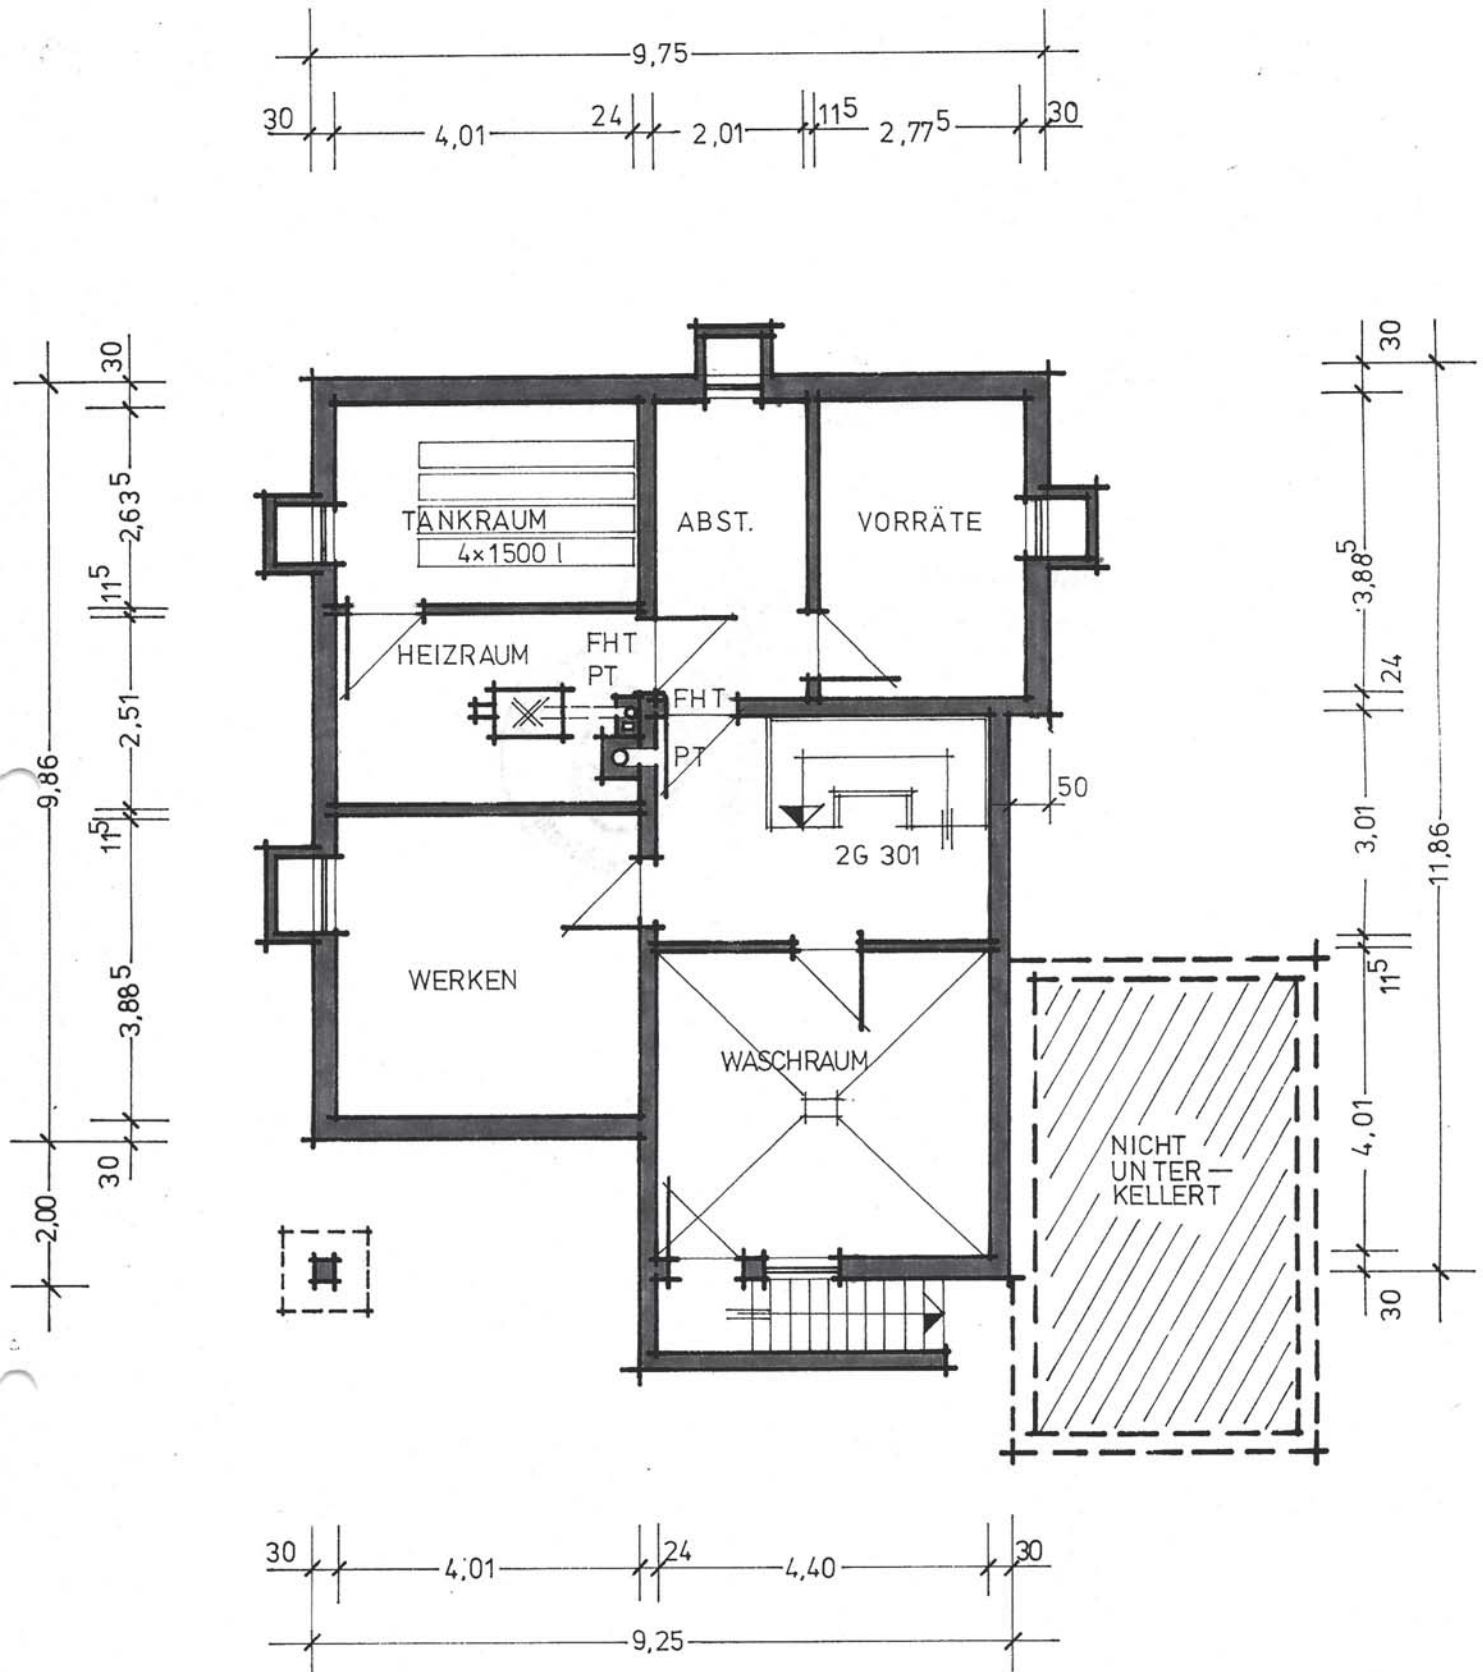

KELLERGECHOSS M. 1:100

**EINFAMILIENWOHNHAUS
WILLI U. GERTRUD BINDER, SINGEN**

STOCKACH / SINGEN IM AUGUST 1983
DER BAUHERR:


DER ARCHITEKT:








Willi Binder

Gertrud Binder

Helmut Gerber
Freier Architekt
(Architektenliste BW. 7474)
Behringstrasse 14
7768 Stockach
Tel. (077 71) 2115

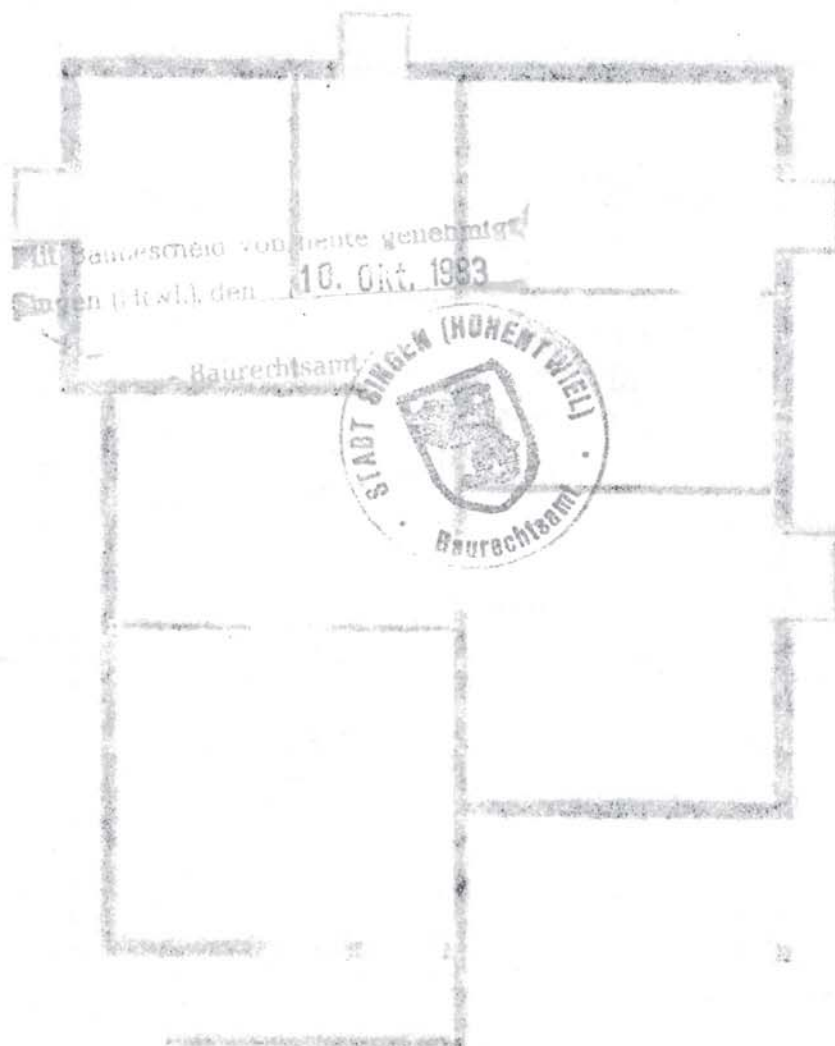

rechnerisch
berechnet
nach dem
Merkmal
nach dem

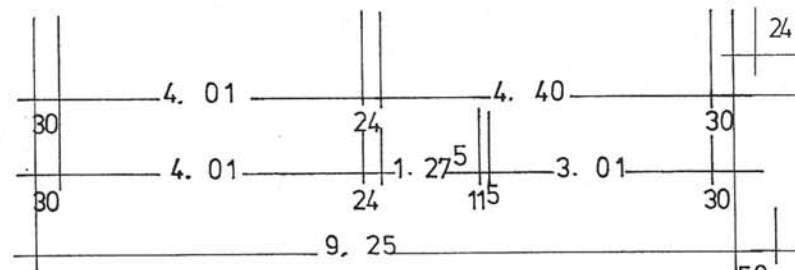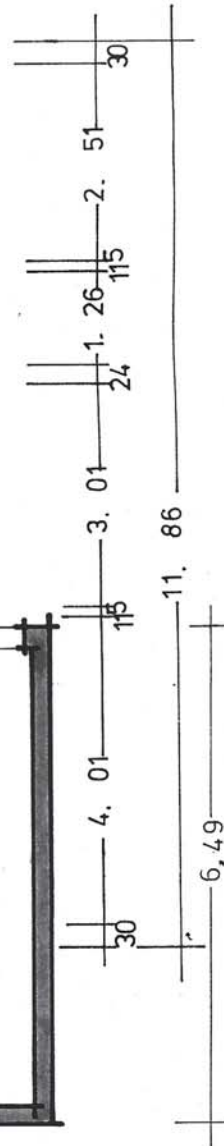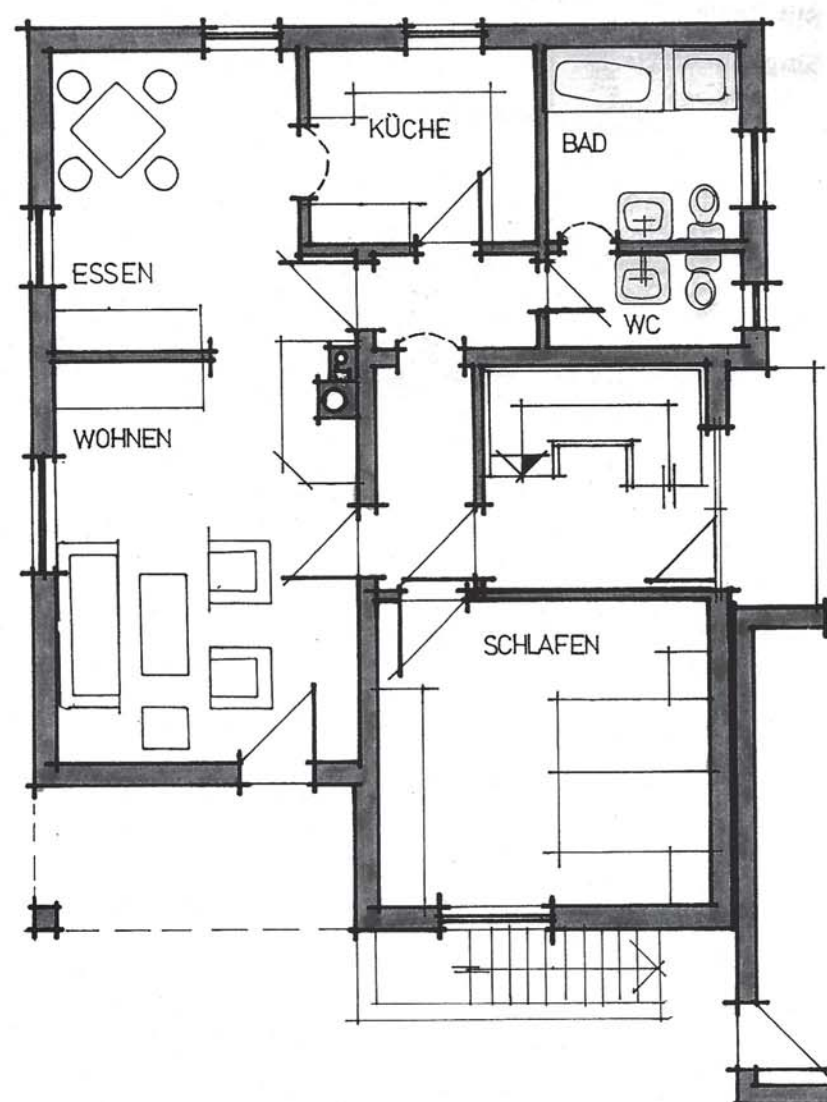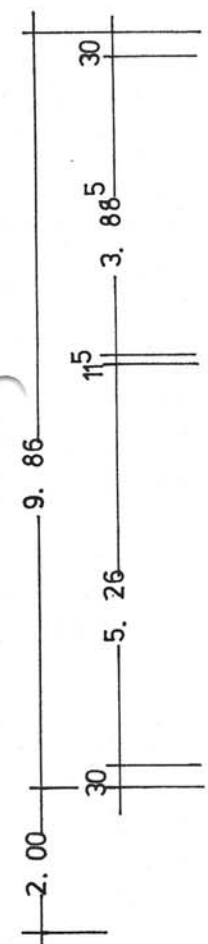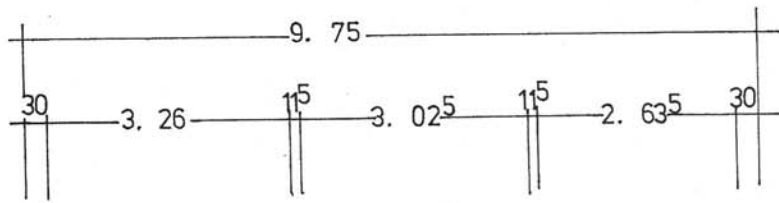

ERDGESCHOSS M. 1:100

**EINFAMILIENWOHNHAUS
WILLI U. GERTRUD BINDER, SINGEN**

STOCKACH/SINGEN IM AUGUST 1983
DER BAUHERR:

DER BAUHERR:

Willi Binder
Gertrud Binder

Helmut Gerber
Freier Architekt
(Architektenliste BW. 7474)
Behringstrasse 4
7768 Stockach
Tel. (07771) 2115



Mit Baubehörde von heute genehmigt
Singen (Htwtl.) den 10. Okt. 1983

- Baurechtsamt -



Mit Baubescheid vom heute genehmigt.
Singen (Htwl) 1. ten 10. Okt. 1983

- Baurechtsamt -

